



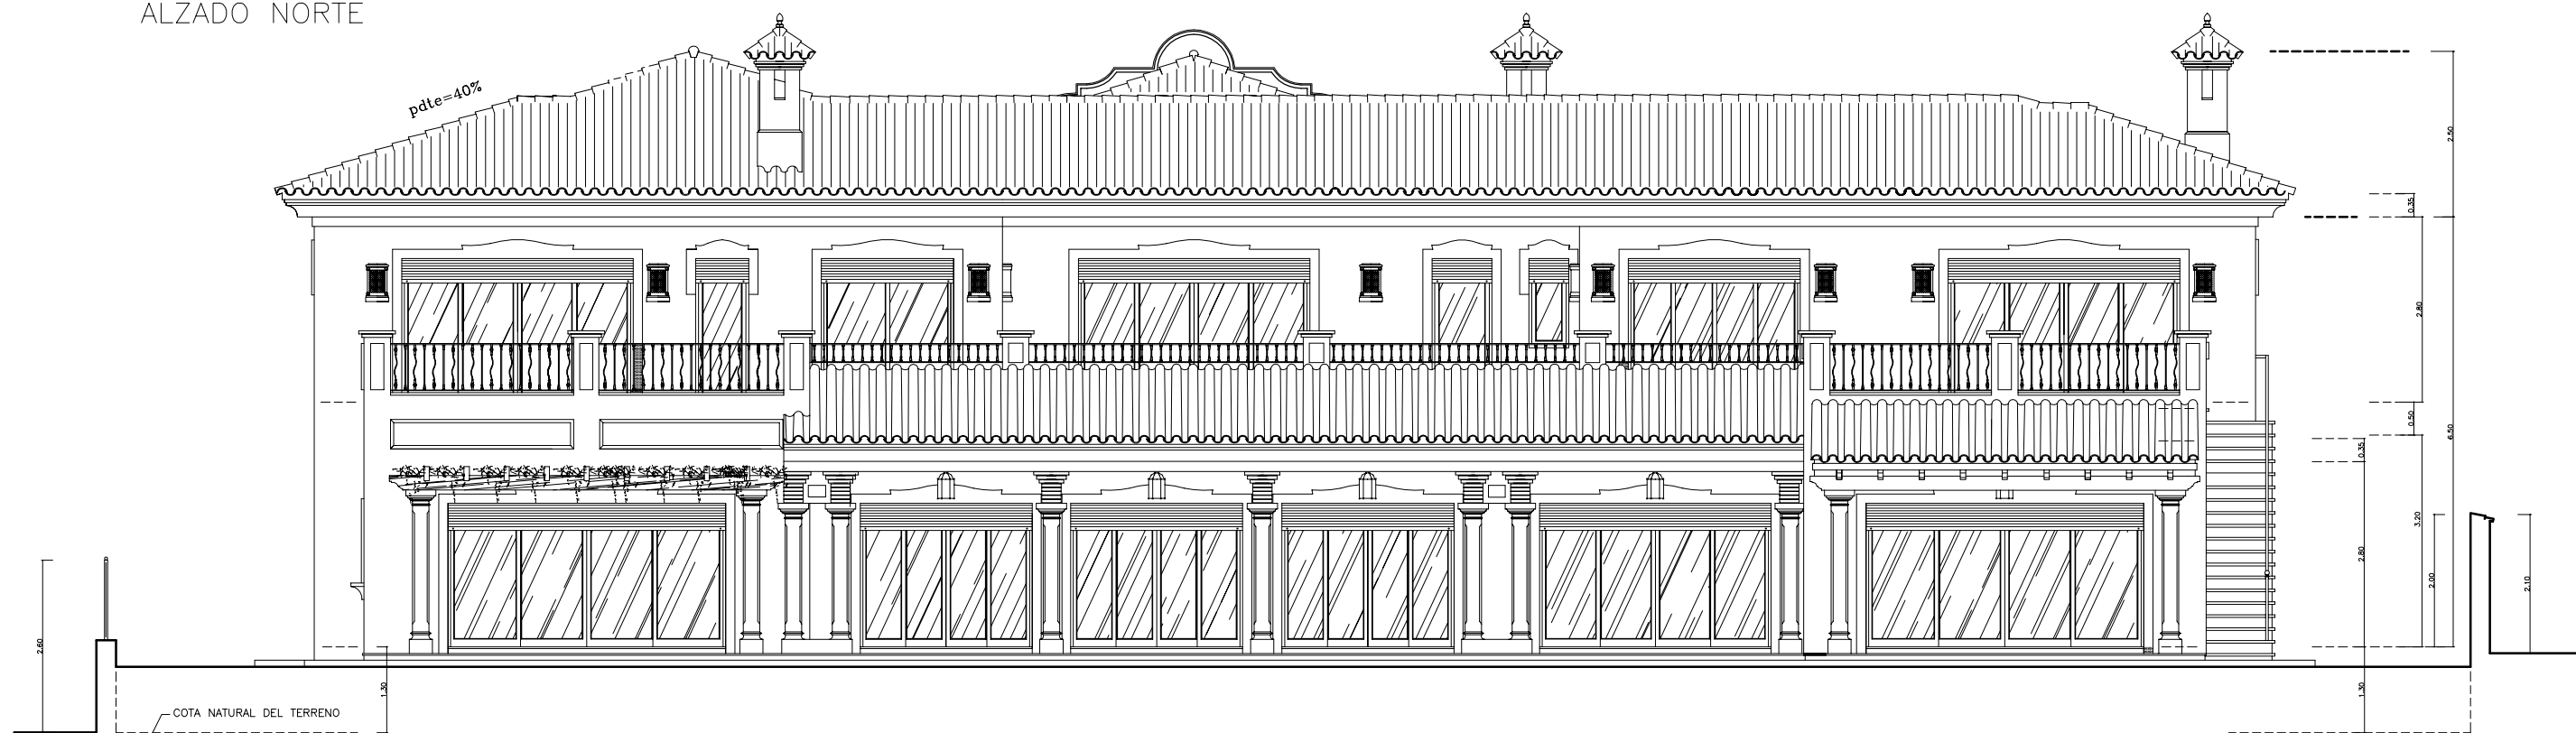

ALZADO NORTE



ALZADO SUR

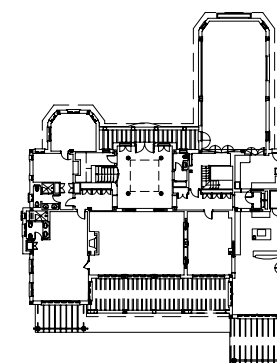

BREZO INSTALACIONES	PROYECTO : HOTEL EN URB. PLAYA DEL SOL S/N CN-340, Km:164. ESTEPONA, (Málaga)	ESCALA : SIN ESCALA
DECORACION Y ARQUITECTURA DE INTERIOR	PLANO : ALZADOS HOTEL RURAL FRENTE SUR y NORTE	PLANO Nº:
	CLIENTE : MASTOSHA DE GESTION LUDICA EN EL SUR S.L.	FECHA : ENERO/2002