





SECCION S-1

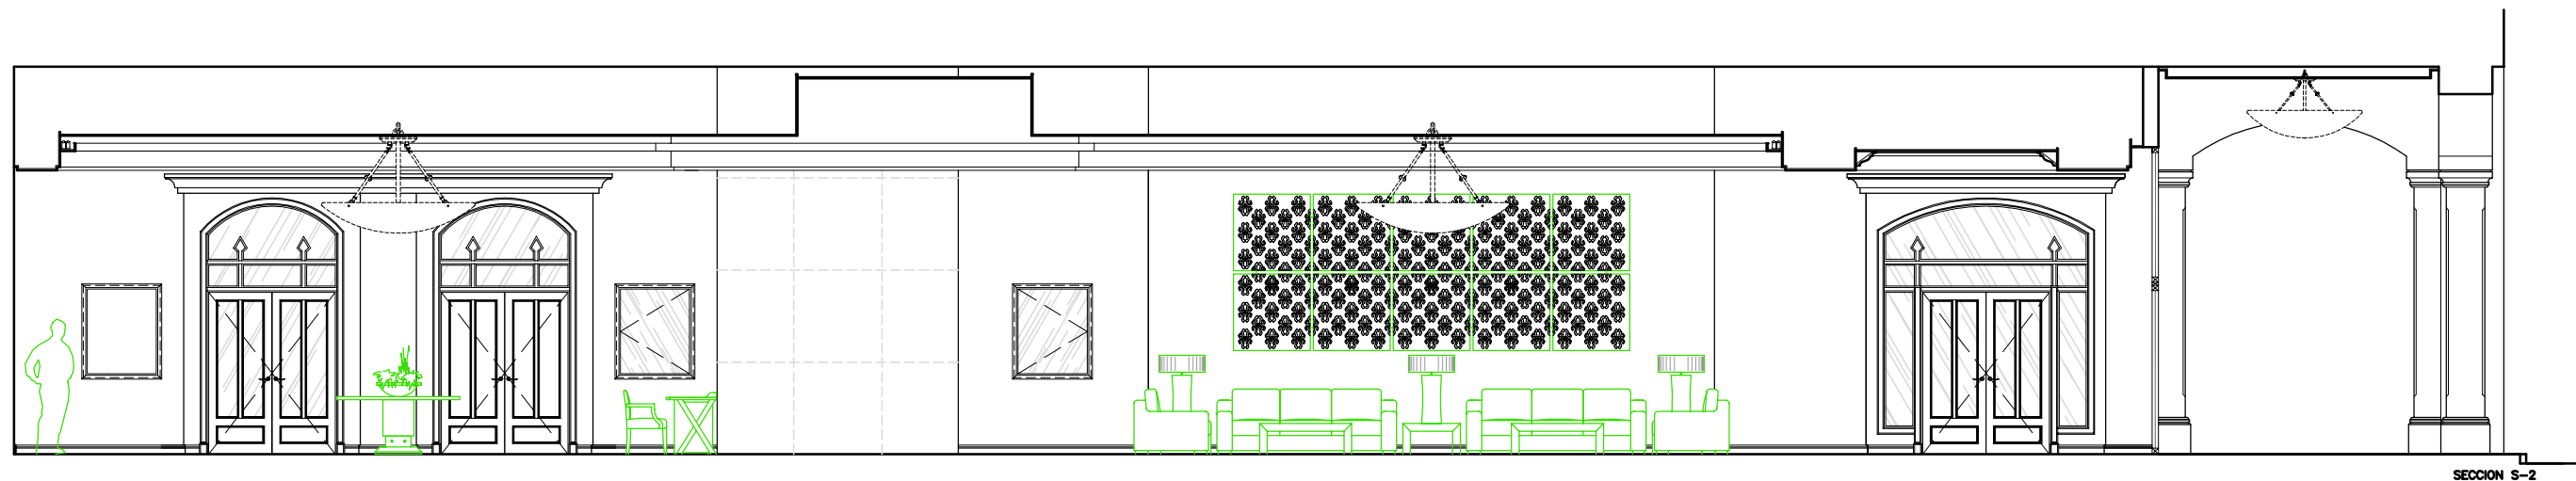

SECCION S-2

ESQUEMA

ESCALA 1/200

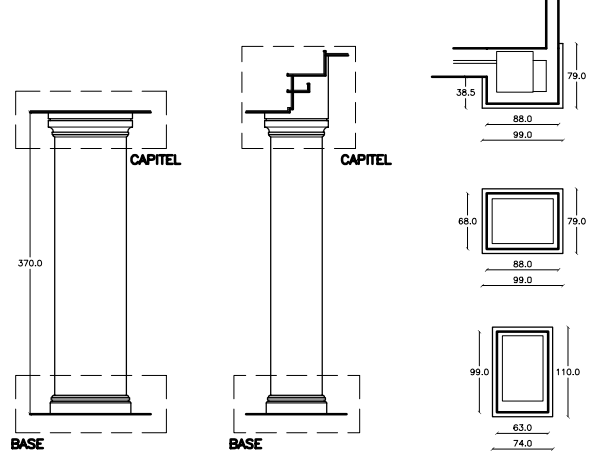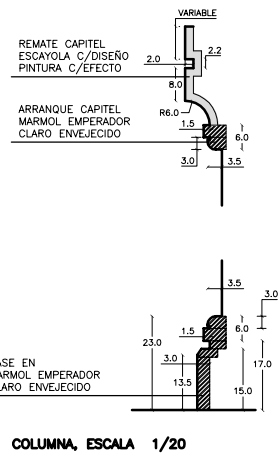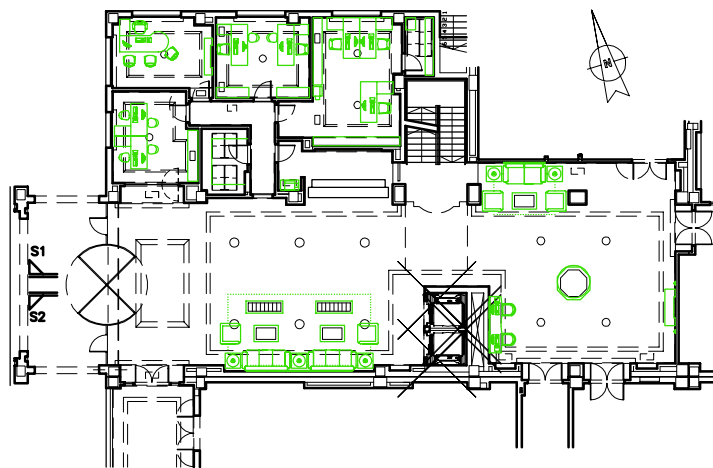

BREZO
INSTALACIONES

DECORACION
Y
ARQUITECTURA
DE
INTERIOR

PROYECTO :
HOTEL SERENAGOLF DE 4* CON 84 HABITACIONES
P.P "TORRE del RAME" PARCELA H-2, LOS ALCAZARES, (Múrcia)

PLANO :
PROYECTO DECORACION
SECCIONES CORREDOR HALL-SALONES

CLIENTE :
GRUPO VEMUSA

ESCALA :
1/100

PLANO N°:
BJ-01-4a1

FECHA :
MAYO 2008