


 






-  Bandera
-  Banco
-  Pabetero
-  linterna/Papetera
-  Fuentes lagos
-  Ducha piscina



DESLINDE Z.M.T. MA 3/26
O.M. 13-11-1965

PROPOSAL 6 SWIMMING POOL EXTERIOR TILING

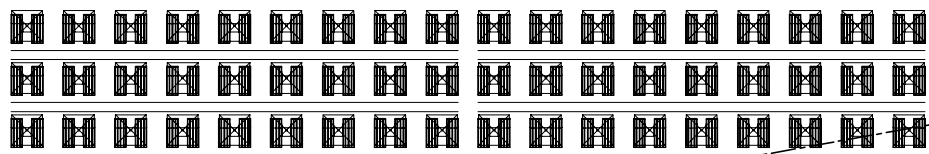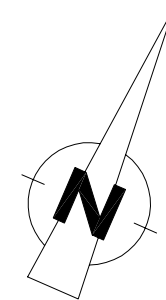

BREZO INSTALACIONES	PROYECTO : COMPLEJO DE PLAYA "LAGUNA VILLAGE"	ESCALA : 1/250
DECORACION Y ARQUITECTURA DE INTERIOR	PLANO : PROPUESTA PISCINA 6 SOLERIAS EXTERIORES	PLANO N°:
	CLIENTE : PLAYA PADRON ESTEPONA, S.L.	FECHA : 14/10/04