



ALZADO NORTE CENTRO COMERCIAL 1

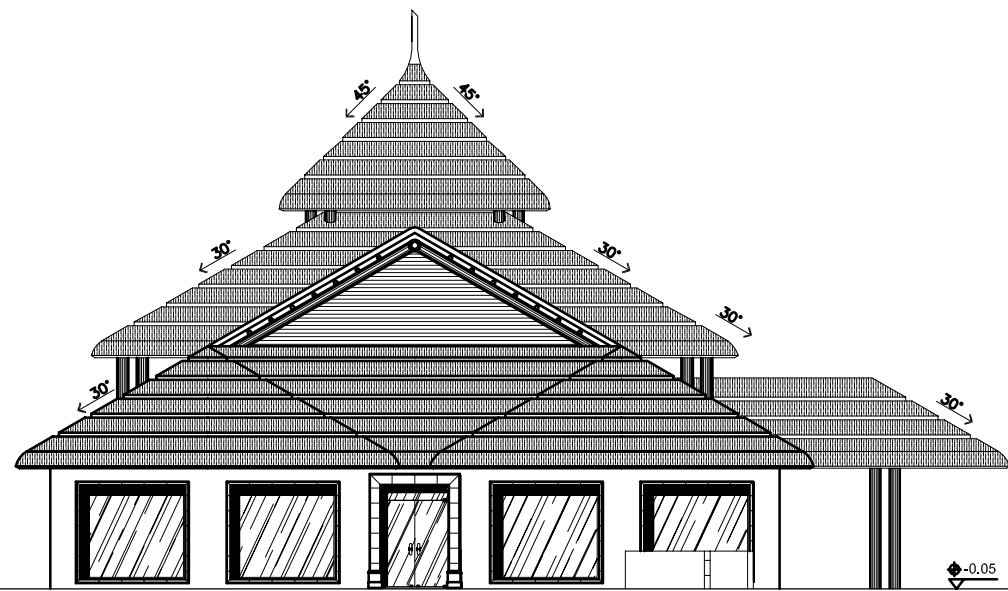

ALZADO SUR CENTRO COMERCIAL 1




ALZADO ESTE CENTRO COMERCIAL 1

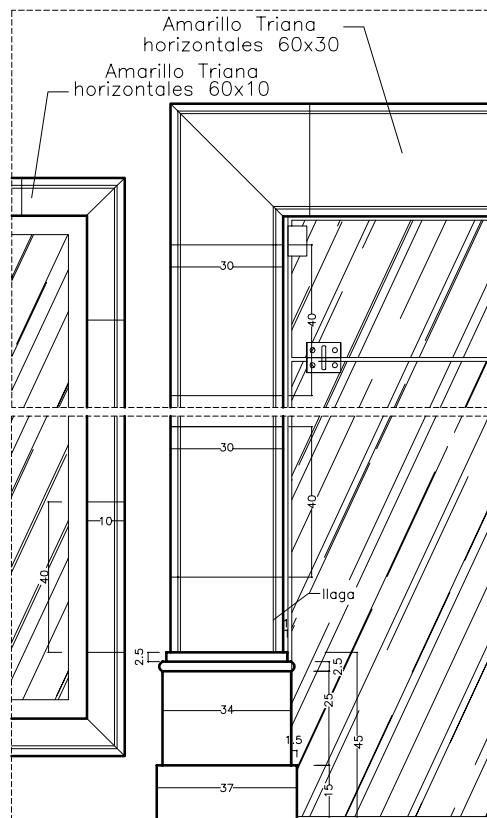


ALZADO DETALLES RECRECIDO HUECOS

ELEVATION PLANS INCREASED IN FACADE HOLLOW

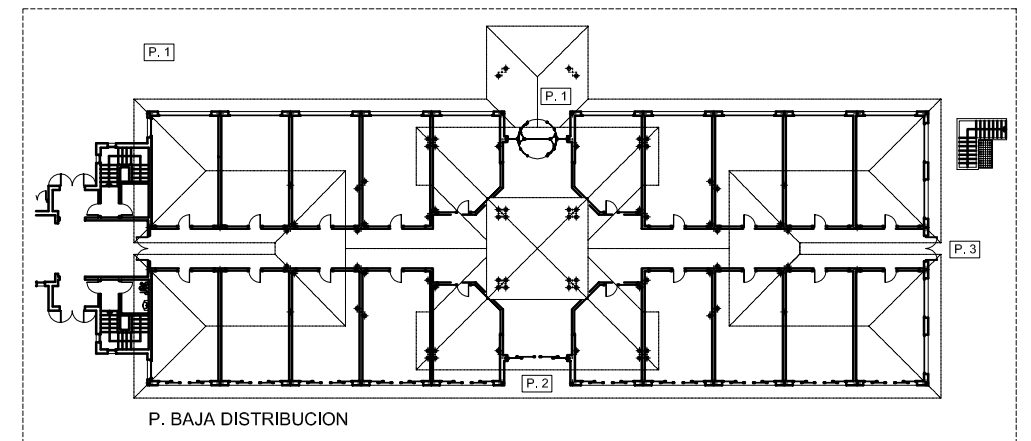

P. BAJA DISTRIBUCION

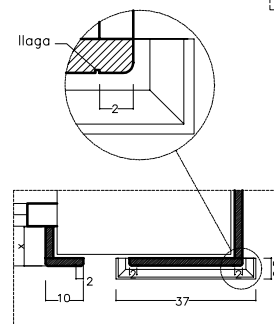

PLANTA

ESCALA 1/10

BREZO INSTALACIONES	PROYECTO : LAGUNA VILLAGE CN-340, Km.164. ESTEPONA, (Málaga)	ESCALA : 1/100
DECORACION Y ARQUITECTURA DE INTERIOR	PLANO : RECRECIDOS EN HUECOS FACHADAS ALZADOS C.Cial 1	PLANO Nº:
	CLIENTE : PLAYA PADRON S.L. SAUER	FECHA : 17/2/05