


DETALLE B – FOSEADO DE 4 X 4 CMS EN FALSO TECHO. ESCALA 1/20

- A PRESUPUESTAR:
- TECHO PLADUR – 20,57 m2 x 4 HABITACIONES = 82.28 m2.
 - FORMACION CABECERO PLADUR – 11,57 m2 x 4 HABITACIONES = 46.28 m2.
 - VIGAS DE PLADUR 12 x 15 cms. 20,2 ml. x 4 HABITACIONES = 80.8 ml.

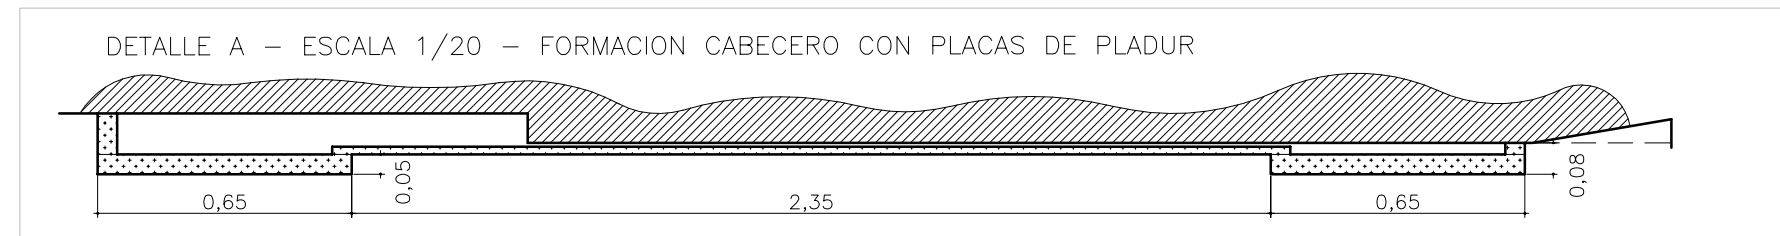

BREZO INSTALACIONES	PROYECTO :	ESCALA :
	HOTEL VELADA MERIDA DE 4* Avd. Reina Sofia, S/N, MERIDA	
DECORACION Y ARQUITECTURA DE INTERIOR	PLANO :	PLANO N°:
	DETALLE FALSO TECHO Y CABECERO	
	CLIENTE :	FECHA :
	GRUPO VEMUSA	ENERO 2008